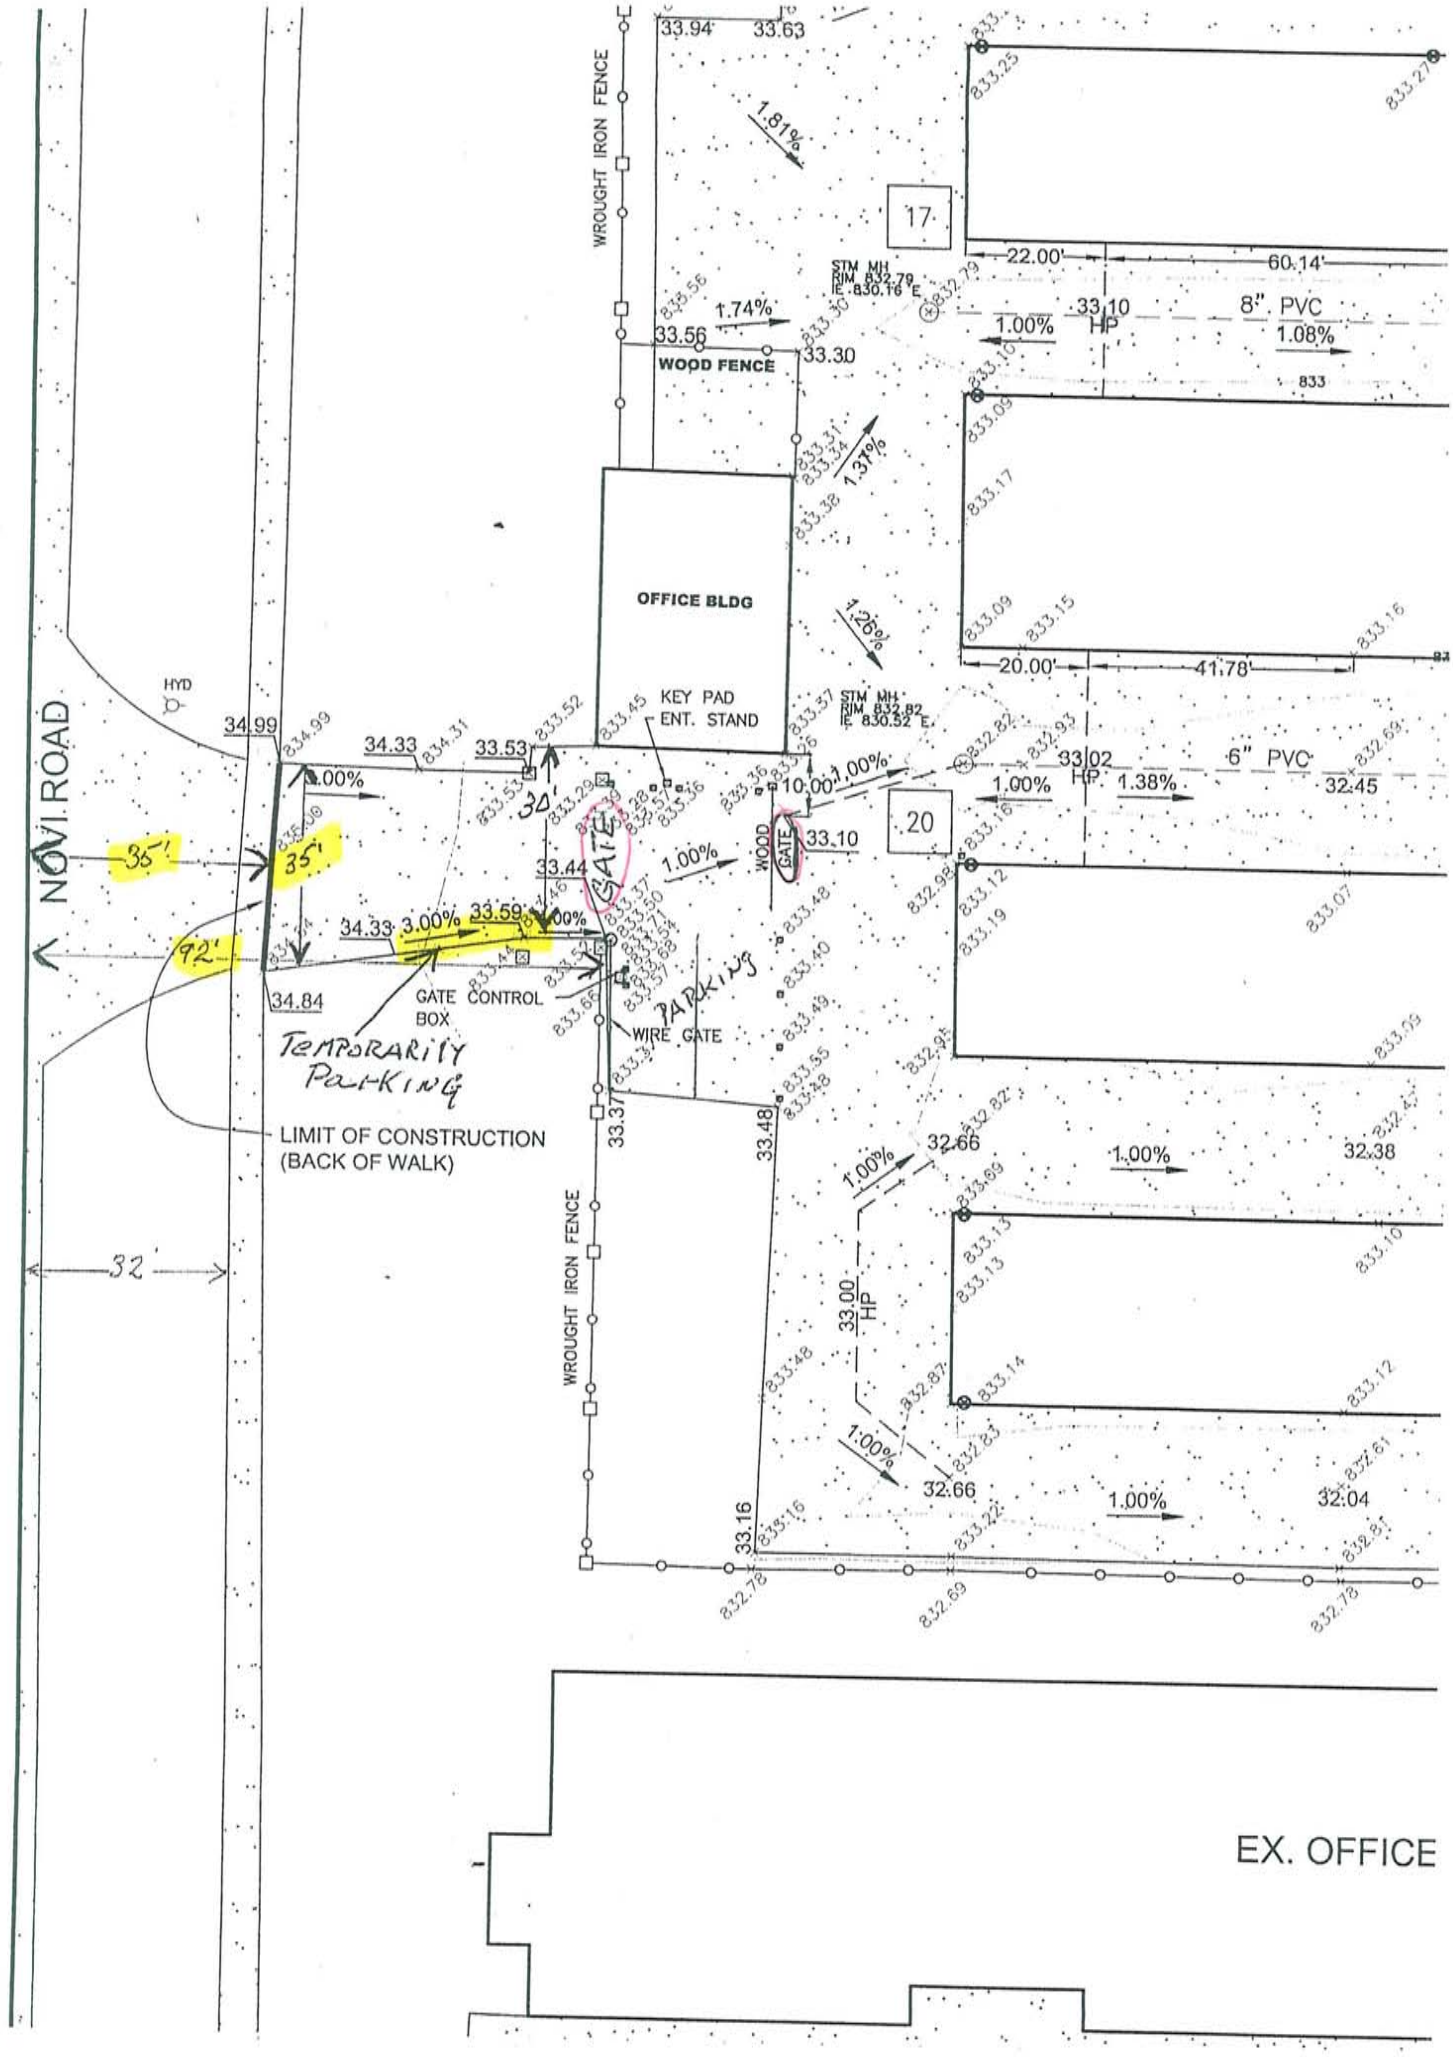
NOVI ROAD
WROUGHT IRON FENCE
WOOD FENCE
OFFICE BLDG
KEY PAD ENT. STAND
STM MH RIM 832.79 IE 830.16 E
STM MH RIM 832.82 IE 830.52 E
HYD
GATE
WOOD GATE
WIRE GATE
GATE CONTROL BOX
PARKING
TEMPORARILY PARKING
LIMIT OF CONSTRUCTION (BACK OF WALK)
17
20
22.00'
60.14'
20.00'
41.78'
10.00'
33.10 HP
33.02 HP
33.00 HP
8" PVC
6" PVC
1.81%
1.74%
1.31%
1.26%
1.08%
1.38%
1.00%
3.00%
32'
35'
92'
30'
EX. OFFICE